




## Planta baja



<b>E</b>	Escaleras		
<b>001</b>	Taller de soldadura	<b>007</b>	Taller de mecanizado por control numérico
<b>002</b>	Taller de calderería	<b>008</b>	Taller de mantenimiento mecánico
<b>003</b>	Salón de Actos	<b>009</b>	Aula de CAD-CAM
<b>004</b>	Taller de soldadura-construcciones metálicas PCPI		
<b>006</b>	Taller de mecanizado (convencional)		




1ª Planta

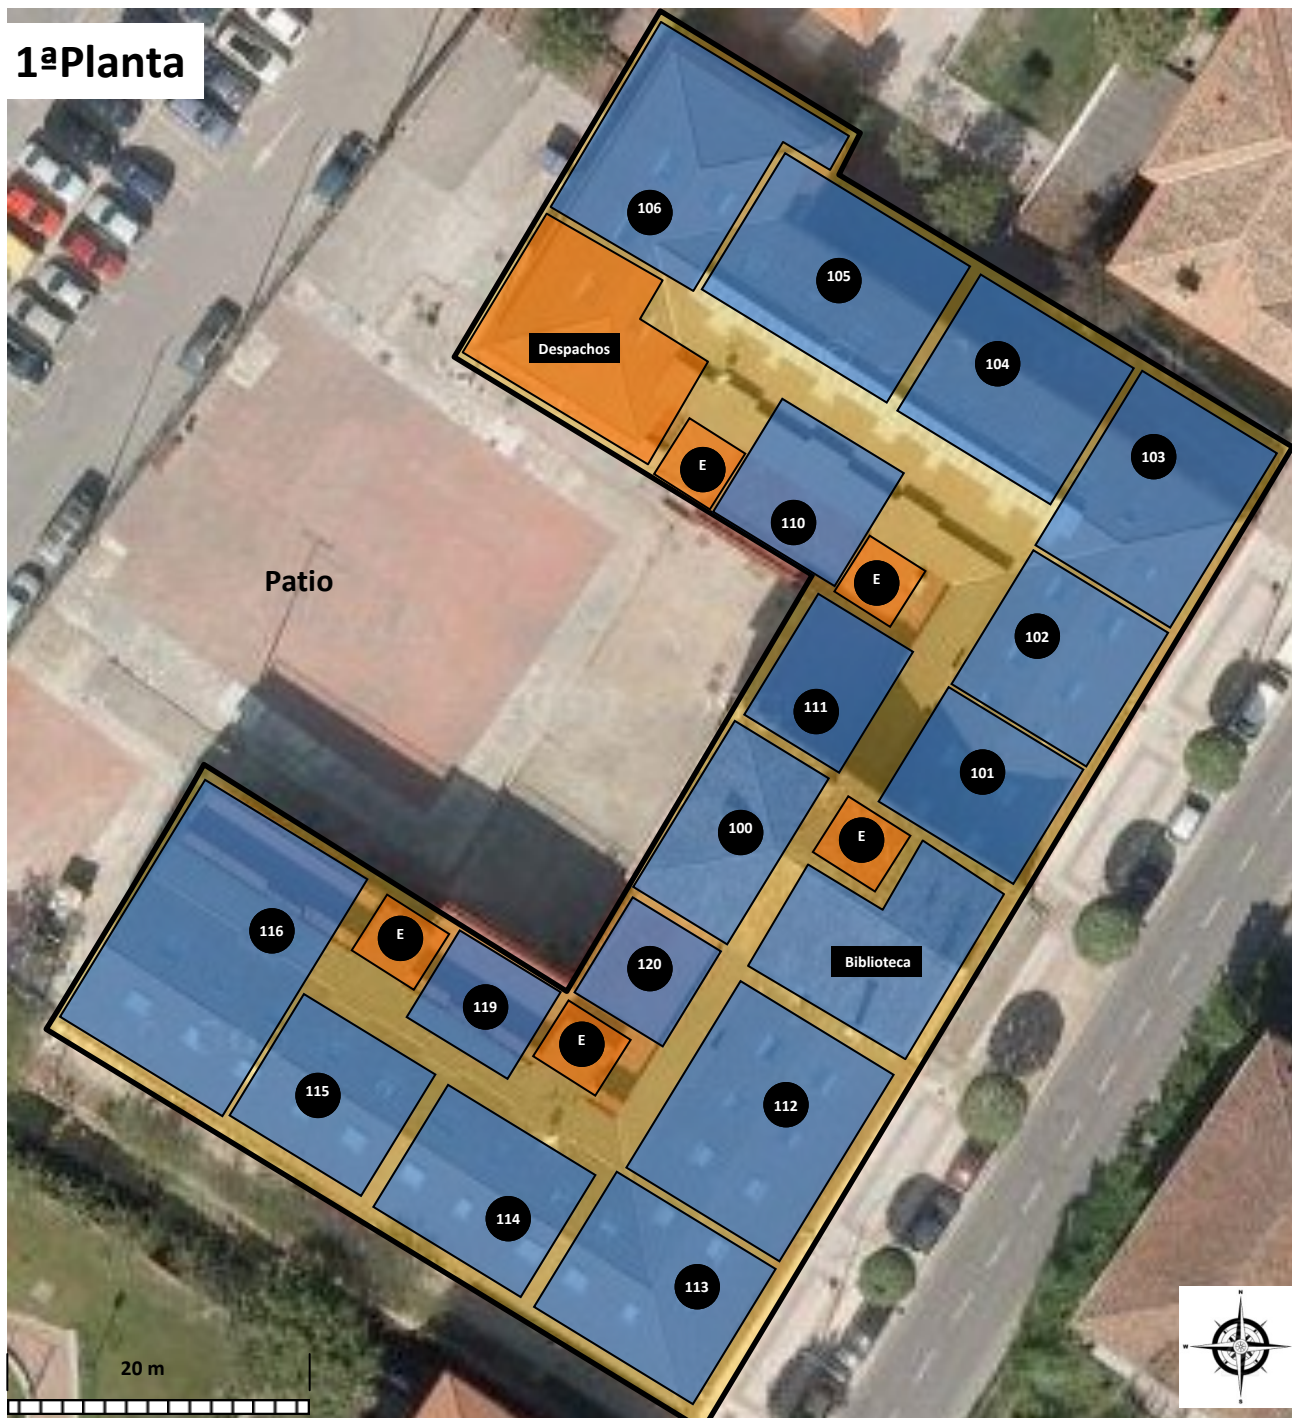

100	Aula de audiovisuales	111	Aula informática industrial
101	Aula de metrología	112	Taller eléctrico
102	Aula pizarra electrónica (uso común)	113	Taller eléctrico Infraestructuras comunes
103	Aula automatismos eléctricos industriales	114	Taller eléctrico-electrónico
104	Salón audiovisuales	115	Taller eléctrico
105	Aula informática-telecomunicaciones	116	Taller automatismos neumáticos-hidráulicos
106	Taller mantenimiento eléctrico industrial	119	Aula de ofimática
110	Aula informática	120	Aula de ofimática



## 2ª Planta

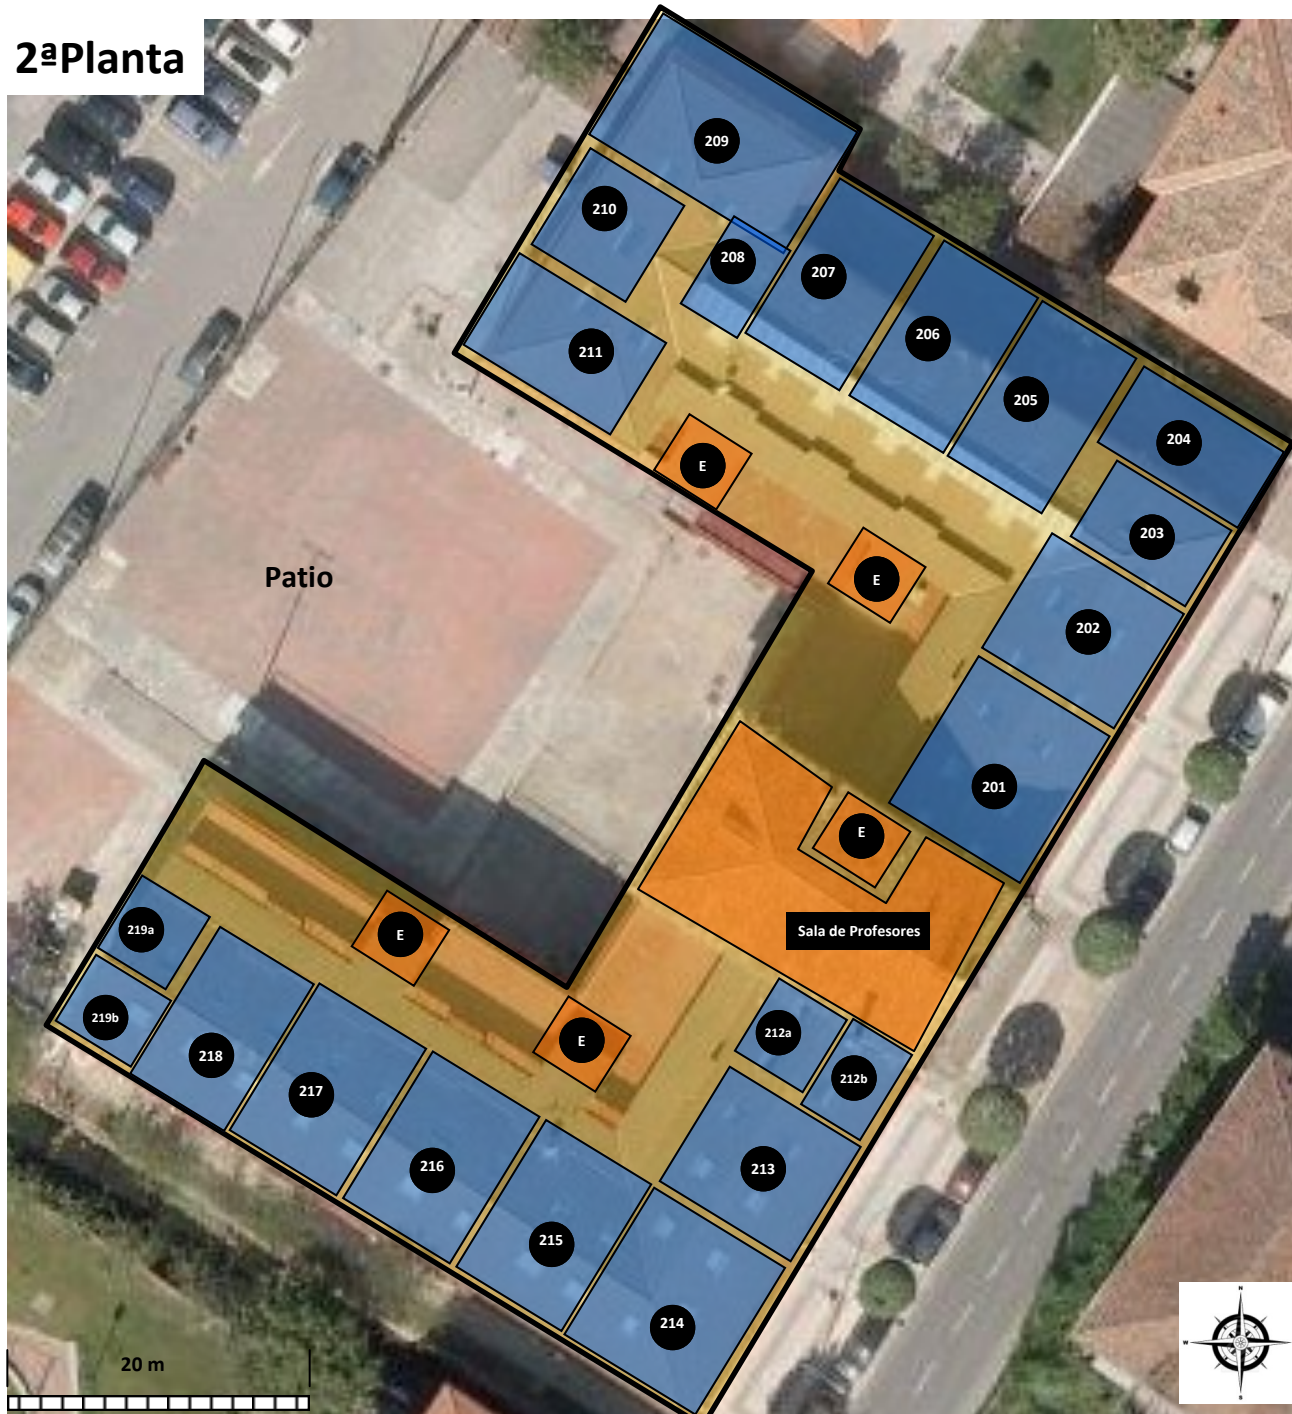

201	202	Aulas convencionales	214	Aula prácticas línea automatizada	
203	204	Aulas convencionales	215	216	Aulas convencionales
205	206	Aulas convencionales	217	218	Aulas convencionales
207	208	Aulas convencionales	219a	219b	Aulas convencionales
209	210	Aulas convencionales			
211		Aula convencional			
212a	212b	Aulas convencionales			
213		Aula telefonía y telecomunicaciones			